


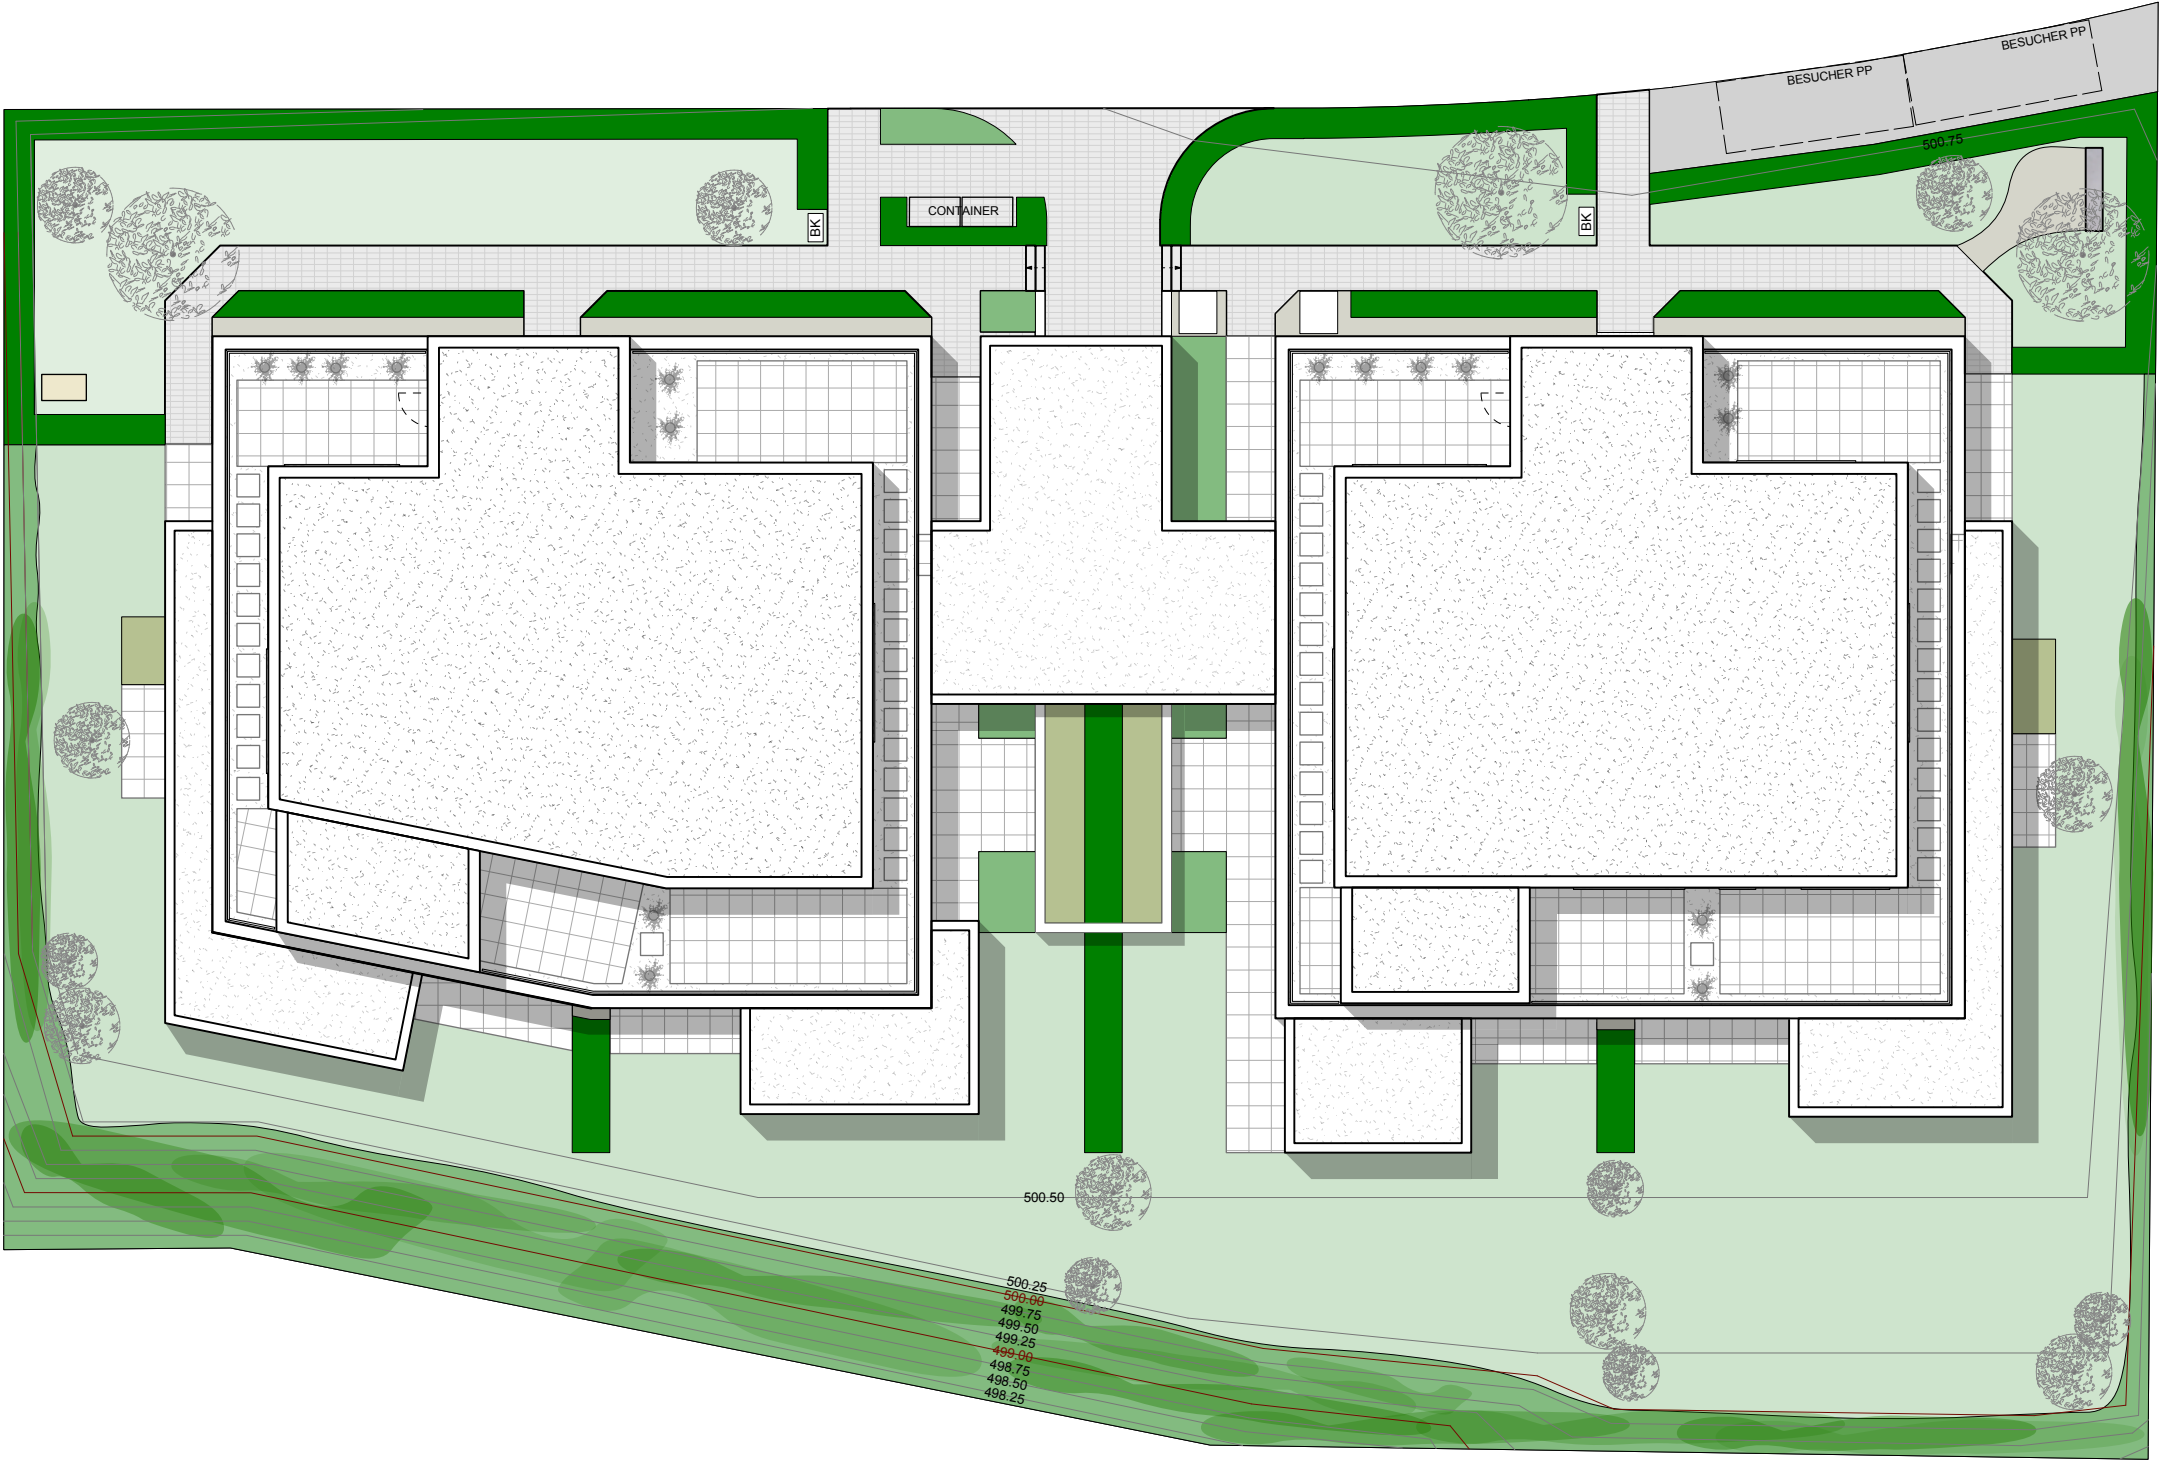

ZÜGER ARCHITEKTEN AG
ARCHITEKTUR & BAUMANAGEMENT

PLAN NR. 1
15.05.2024 , cs

SITUATION

Grundrissänderungen vorbehalten.
Bemassungen und Flächenmasse sind Zirkamasse.
Möbliering ist im Verkaufspreis nicht mit inbegriffen.

